


NCP 11FB


■ NCP 11FB

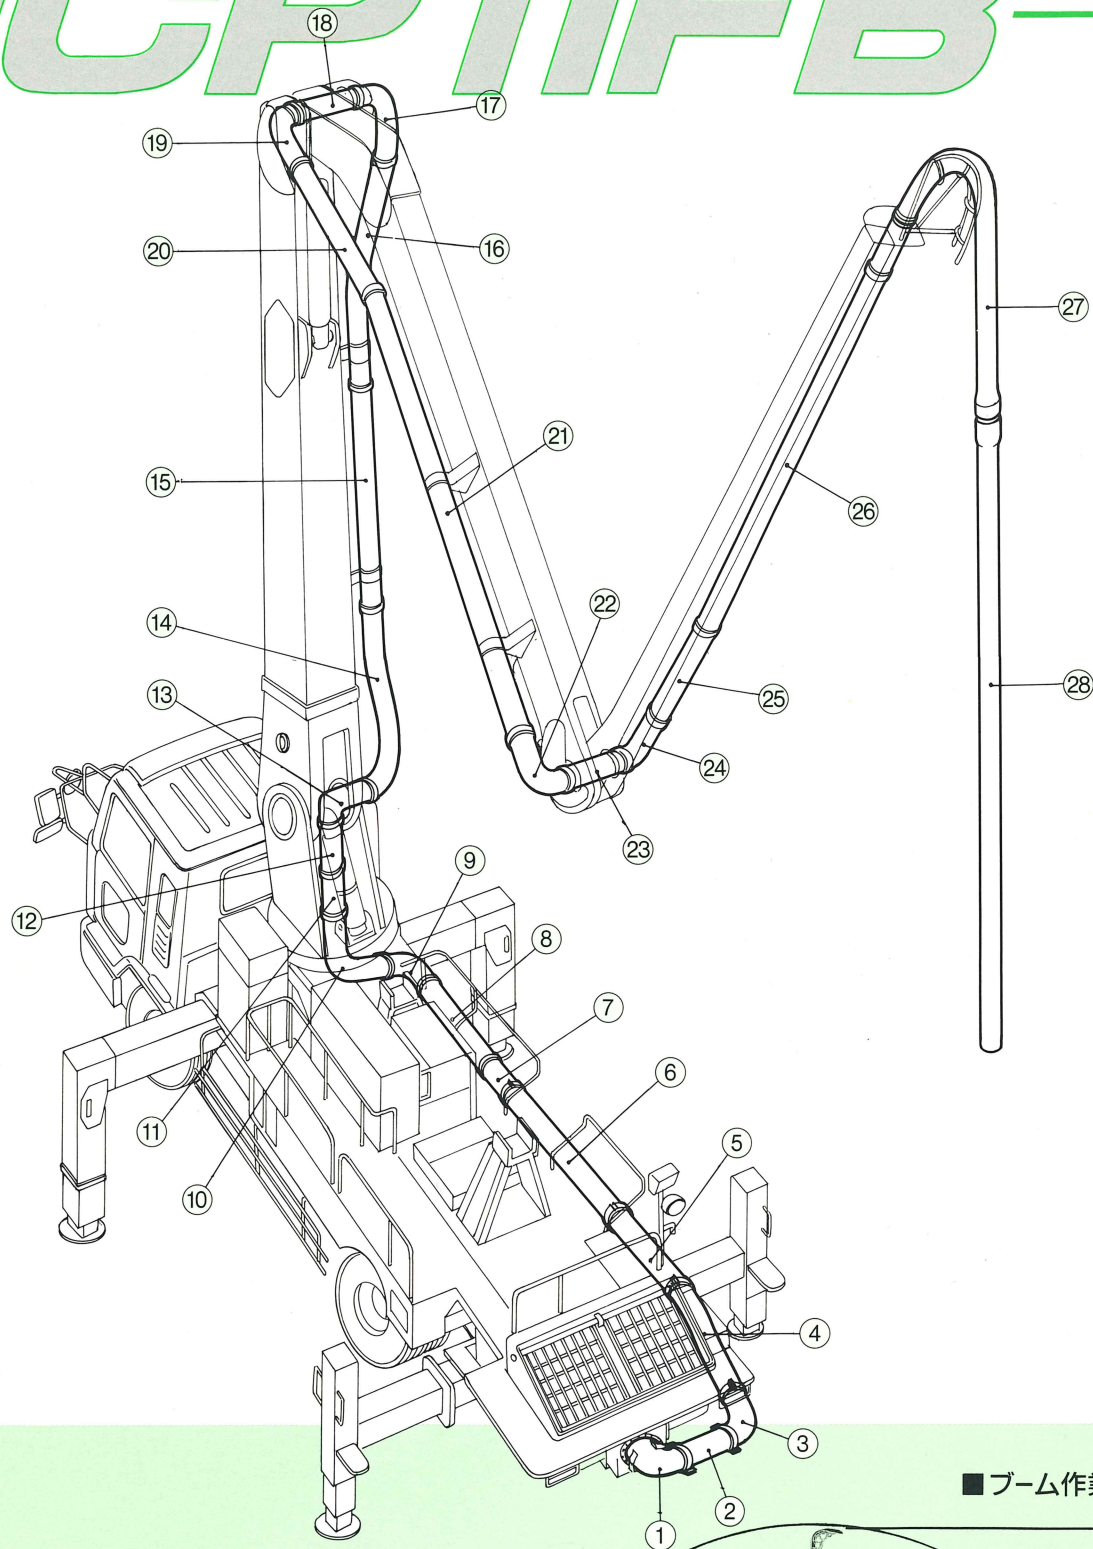

■ 配管早見表


No.	部品No.	部品名	No.	部品No.	部品名
①	233296101	7Bベンドカン	⑮	231203601	アッソウカン
②	233235105	7Bストレートパイプ	⑯	231203621	アッソウカン
③	211205401	7Bベンドカン	⑰	233221003	パイプ
④	211205603	7-6テーパカン	⑱	233293601	パイプ
⑤	233246503	6Bベンドカン	⑲	233220904	パイプ
⑥	211205701	6-5テーパカン	⑳	231203621	アッソウカン
⑦	233226902	5Bストレートパイプ	㉑	231203601	アッソウカン
⑧	233239902	5Bストレートパイプ	㉒	233221003	パイプ
⑨	233226505	5Bベンドカン	㉓	233293602	パイプ
⑩	233226406	5Bベンドカン	㉔	233220903	パイプ
⑪	233296402	パイプ5B	㉕	233227602	パイプ
⑫	233247301	パイプ5B	㉖	233209602	センタンパイプ5B
⑬	233293501	パイプ5B	㉗	2058033U2	フレキシブルホース5
⑭	233227401	パイプ5B	㉘	2058299U1	プラスホース5B

■ ブーム作業範囲図

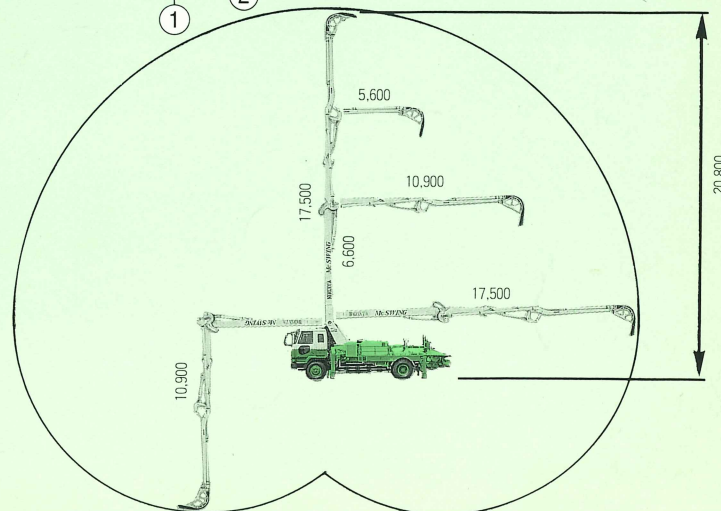


ニイガタコンクリートポンプ McSWING 11FB

■ 吐出量—吐出圧線図

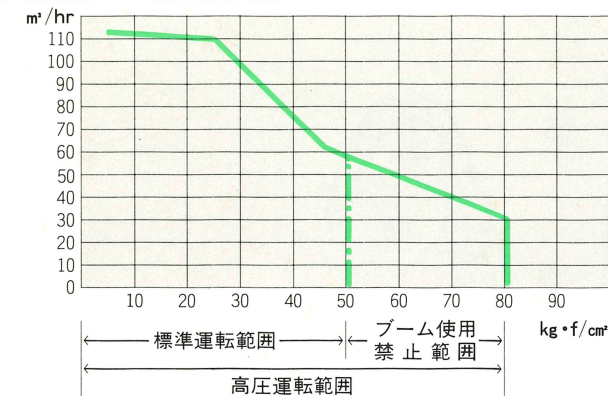


■ 吐出量—水平輸送距離線図

(普通コンクリート125A(5B)管使用の場合)

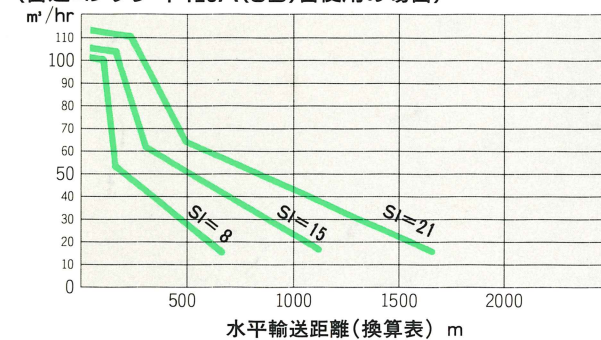

■ 吐出量—垂直輸送距離線図

(普通コンクリート125A(5B)管使用の場合)

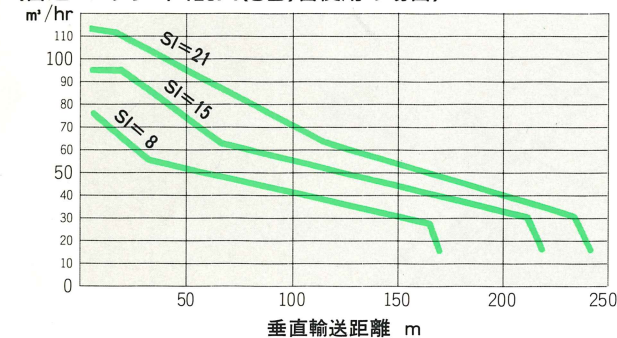

■ 性能表

吐出量	15~110m³/h
ピストン前面圧 (高圧時)	80kg/cm²
標準 (標準時)	50kg/cm²
最大輸送距離	750m
水平	1,050m
垂直	1,450m
コンクリートスラン	3~23cm
残コンクリート排出方法	水洗浄
最大骨材寸法	100A 玉砂利 40mm 砕石 30mm
	// 125A 40mm // 40mm
	// 150A 50mm // 40mm

■ 諸元表

コンクリートポンプ	コンクリートシリンダ数	2
	シリンダボア×ストローク長	210mm×1,600mm
	ホッパー容量×地上高	0.35m³×1,275mm
	水タンク容量	480ℓ
	主油圧ポンプ	斜板式可変アキシャルピストンポンプ
	補助油圧ポンプ	定容量2連ベーンポンプ
	形式	3段360°全旋回 油圧屈折式
ブーム	長さ	17.5m
	最大地上高	20.8m
動作角度	1 段目	0~90°
	2 段目	0~180°
	3 段目	0~270°
旋回ブレーキ		油圧ディスク自動ブレーキ
コンクリート輸送管径		125A
先端ホース径		125A (特別仕様 100A)
形式		門形
操作方法	(水平)	手動式
	(垂直)	油圧式
スパン	フロント	4,180mm
	リヤ	3,670mm
形式		日デ U-CK450H 改
エンジン	形式	日デ PF6(T)
	最高出力	290PS/2100rpm
燃料タンク容量		300ℓ
車両総重量		約15,805kg
全長		9,100mm
全巾		2,490mm
全高		3,300mm

注) 本諸元表の数値は予告なく変更することがあります。

■ ニイガタ コンクリートポンプ McSWING 11FB

